


124

Тошкент шаҳар Архитектура ва қурилиш
Бош бошқармаси

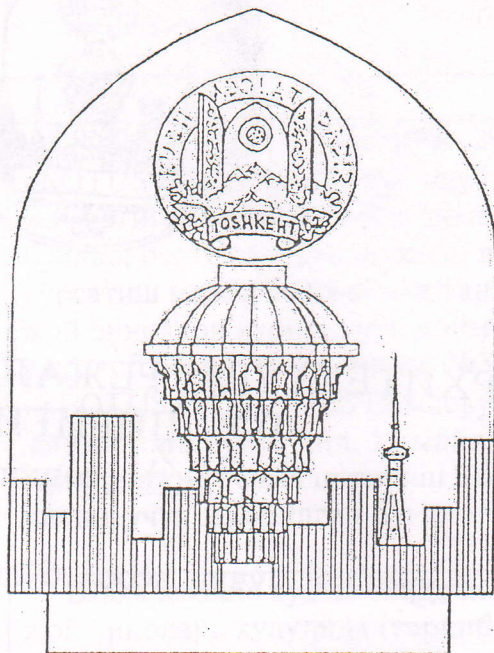

АРХИТЕКТУРА РЕЖАЛАШТИРИШ ТОПШИРИҒИ

Буюртмачи: «LOTUS GAZ INVEST» масъулияти
чекланган жамияти.

Тошкент ский

Тошкент – 2016 йил.



ТАСДИҚЛАЙМАН»

Бошқарма бошлиғи

С.Ш.Мухтарходжаев.

2016 й «2» июн

АРХИТЕКТУРА РЕЖАЛАШТИРИШ ТОПШИРИҒИ

124 сонли

(Қурилиш учун асос бўла олмайди.)

Бино (иншоот тури)

Пастки қаватида савдо ва маиший хизмат кўрсатиш мажмуаси жойлашган кўп қаватли турар-жой бинолари қуриш бўйича шаҳарсозлик хужжатларини ишлаб чиқиш учун бажарилди.

Манзили:

Мирзо Улуғбек тумани, Паркент кўчаси бўйида.

Буюртмачи:

«LOTUS GAZ INVEST» масъулияти чекланган жамияти.

Лойиҳа ташкилоти:

МАНЗИЛ: Навоий кўчаси, 2а-уй
Тел: 239-35-70

Архитектура Режалаштириш Топшириқларининг бўлимлари	Бўлимларнинг мазмуни
1	2
Архитектура режалаштириш топшириқларини ишлаб чиқиш учун асос бўлган ҳужжатлар	- Тошкент шаҳар ҳокимининг 2016 йил, 4-майдаги «LOTUS GAZ INVEST» масъулияти чекланган жамиятига Мирзо Улуғбек тумани, Паркент кўчаси бўйлаб, пастки қаватида савдо ва маиший хизмат кўрсатиш мажмуаси жойлашган кўп қаватли турар-жой бинолари қуриш учун доимий фойдаланишга ажратиб бериш туғрисидаги №395-сонли қарори. - «LOTUS GAZ INVEST» масъулияти чекланган жамиятининг 2016 йил, 12-майдаги № 76-сонли Архитектура Режалаштириш Топшириқларни ишлаб чиқиш учун юборилган буюртма хати.
Ажратилган ер майдонининг жойлашиш асослари ва бош режасида тутган ўрни	- Шаҳарсозлик ҳужжатлари асосида: объект турар жой бинолари ҳудудида (таркибида) жойлашган: - Ажратилган ер майдони муҳандислик тармоқлари билан таъминланган.
Ер майдонининг Табиий ва иқлимий кўрсаткичлари	- Шаҳарсозлик ҳужжатлари ишлаб чиқиляётган ер майдони IV Б иқлим (климат) ҳудудида жойлашган. Хаво ҳарорати: Ўртача йиллик 25,1° С Баланд ҳарорат 40° С Паст ҳарорат -18° С атрофида
Ер майдонининг инженер-геологик жиҳатидан ўрганил-галиги	- Ер майдонида инженер-геологик изланишлар олиб бориш: - Геология қидирув ишлари бўйича батафсил маълумот учун «O'ZGASHKLITI» давлат унитар корхонасининг Тошкент шаҳар шўъба корхонасига буюртма берилиши шарт. - Ажратилган ер майдонининг чегаралари 1:2000 нисбатли топохаритада тахминий кўрсатилган бўлиб, ер майдонида кўп қаватли турар жой биноларини жойлаштириш ишлари «O'ZGASHKLITI» давлат унитар корхонаси томонидан бажарилган геологик (геодезик) изланишлар ва 1:500 нисбатдаги топохарита ва инженер геологик хулосаларга асосан олиб борилсин, ҳамда шаҳарсозлик ҳужжатлари ишлаб чиқувчи ташкилот ва туман архитектори томонидан чегараларига аниқлик киритилсин.

1	2
Қизил чизиқлар ва қизил белгилар	- Шаҳарсозлик ҳужжатларини ишлаб чиқиш жарёнида, ажратилган ер майдонининг чегарасидан чиқмаган ҳолда, ҳамда Паркент кўчасининг қизил чизиқларига ва қурилиш чизиқларига эътибор берган ҳолда, лойиҳа ишлари амалга оширилсин.
Бинонинг фойдаланиш тури, қаватлари ва пардозлаш ишларида қўлланиладиган қурилиш моллари таклифи	- Лойиҳалаштирилаётган пастки қаватида савдо ва маиший хизмат кўрсатиш мажмуаси жойлашган кўп қаватли турар жой биноларининг баландлик белгиси (қаватлари) атрофдаги биноларга мос равишда шаҳарсозлик ҳужжатларини ишлаб чиқиш жараёнида аниқлансин. - Объектнинг архитектуравий ечимида ҳозирги замон талабларига мос равишда шаҳарсозлик ҳужжатлари бажарилиб, миллий безаклардан, ананалардан пардозлаш ишларида юқори сифатли чидамли қурилиш молларидан фойдаланиш зарур.
Архитектура талаблари	- Пастки қаватида савдо ва маиший хизмат кўрсатиш мажмуаси жойлашган кўп қаватли турар жой биноларининг лойиҳа ҳужжатлари Ўзбекистон Республикасининг шаҳарсозлик кодексида белгиланган тартибда ишлаб чиқилади ва тасдиқланади. - Шаҳарсозлик ҳужжатларини ишлаб чиқиш жараёнида ИШК 2.07.01-03 ва ИШК 2.08.01-05 шаҳарсозлик ва турар жой нормалари ва қоидалардаги шарҳлари бажарилсин. - Турар-жой биносини таркиби ва таъмин қилиш виватини ҳисоб-китоб қилишда, турар-жой қурилиши неча қават бўлишини, турар-жой ва хонадонларини турини танлашда аҳолини ижтимоий-демографик ва этник хусусиятларини ҳисобга олиш лозим. - Лойиҳалаштирилаётган объект қурилган ва қўралаётган кўп қаватли турар жой бинолари ёнида жойлашганлиги сабабли, мавжуд бинолардан санитар ва ёнгиндан сақлаш нормалари асосида оралиқ сақлаш бўйича амалий чора-тадбирлар ишлаб чиқилсин. - Пастки қаватида савдо ва маиший хизмат кўрсатиш мажмуаси жойлашган кўп қаватли турар жой биноларини ташқи кўриниши ва дераза эшиклар, кириш чизиқлари, майда меъморий элементлар, цоқоллар ва парaped) миллийликни акс эттирган ҳолда қўраладиган рангларга эътибор қаратилсин. - Лойиҳа ҳужжатларида ташқи кузатув воситалари жойлаштириш лозим. Электр энергиясини тежамли мақсадида экологик талабларга жавоб берадиган электр мосламаларини (қуёш батареялари, гелий қуналар) ўрнатиш тавсия этилади. - Лойиҳа ташкилоти томонидан бажарилган Архитектура Режалаштириш Топшириқларига асосан қўрғатмачи ва Архитектура ва қурилиш Бош бошқармаси томонидан келишилган, ҳамда тасдиқланган.

1	2
	«лойиҳа топшириқларига» ва 1:500 нисбатли топохаритадаги тасдиқланган чегараларига амал қилинсин. - Объектни бош режасини тузишда шаҳарсозлик хужжатларини ишлаб чиқувчи ташкилот томонидан ажратилган ер майдонида «қурилиш қоидалари ва меъёрлари талаблари асосида атрофдаги бинолардан меъёрий оралиқни сақлаган, ҳамда Паркент кўчасининг қизил ва қурилиш чизиг'ларига амал қилган ҳолда умумий ер майдонидан «ҳудудий фойдаланиш баланслари» инобатга олинган яъни қурилиш ўрни, ободонлаштириш ва кўкаламзорлаштириш ўрни, болалар майдончаси, қариялар дам олиш жойлари, шу билан бирга автомобилларни сақлаш ўринлари фойиз ҳисобида ҳисоблаб чиқилган, савдо ва хизмат курсатиш объектлари шакллантирилган, 1:500 нисбатдаги топохаритада бош тарҳ (плани) ишлаб чиқилсин.
Мавжуд биноларни бузилиши ва қайта фойдаланиши ҳақида	- Ажратилган ер майдонида жойлашган якка тартибдаги уй-жой биноларни бузилиши ҳисобига лойиҳалаштирилсин.
Босқичма-босқич лойиҳалаштириш ва қурилиш ҳақида	- Шаҳарсозлик хужжатлари ишлаб чиқиш икки босқичдан, қурилиш ишлари бир босқичдан иборат.
Ер майдонини ободонлаштириш ва кўкаламзорлаштириш	-Юридик ва жисмоний шахслар, бино ва иншоотларнинг мулкдорлари ёки фойдаланувчилар шу жумладан «LOTUS GAZ INVEST» масъулияти чекланган жамиятига ажратилган ер участкаси ҳудудида ободонлаштириш ва кўкаламзорлаштириш ишларини амалга ошириш маъсул ҳисобланадилар. - Қурилиш ишларини бажариш жараёнида эстетик кўринишини таъминлаш мақсадида, ҳамда хавфсизлик техникасига риоя этиш учун кўп қаватли турар жой биноси қуриладиган ҳудуд атрофини сифатли ўралиши таъминлансин. -Ирригация ишларини ташкил этиш учун кўкаламзорлаштириш объектларига сувни етказишни ва бир текис тақсимлашни таъминлансин. - Ташқи ёритиш тармоқлари элементларига барча турдаги ёритиш ускуналари, таянчлари ва электр энергияси узатиш тармоқларини киритиш лойиҳа хужжатларида инобатга олинсин. - Йўлакларни шакл берилган бетонли гиштчалар (брусчатка) билан қоплаш, йўл четларига бетон бардюорлар ётқизиши лозим. - Шаҳарсозлик хужжатларида умумий бош план билан биргаликда ободонлаштириш, кўкаламзорлаштириш, ирригация ва кечки ёритиш, ҳамда сув сепиш ускуналарининг лойиҳалари бажарилсин.
Муҳандислик тармоқлари ҳақида	- Муҳандислик тармоқлари бўйича тўлиқ маълумот Архитектура Режалаштириш Топшириқларини муҳандислик бўлимида берилади.

1	2
Санитария гигиена талаблари	- Санитар-гигиена талаблари ШНК 2.07.1 малари ва қоидалари асосида лойиҳалаштирилади.
Ёнғиндан сақланиш талаблари	- Ёнғиндан сақланиш талаблари (ШНК) 2.02. шаҳарсозлик нормалари ва қоидалари асосида лойиҳалаштирилади.
Экология талаблари	- Ўзбекистон Республикасининг «Атрофни муҳофизат» ҳақидаги қабул қилган қонунига, асосан лойиҳада барча экологик меъёрларга амал қилиниши инобатга олинсин, ҳамда санитария ва гигиена талабларига жавоб берадиган қурилиш молликлари фойдаланилсин.
Лойиҳа ишларини тасдиқлаш	- Дастлабки лойиҳалари ва бош плани аввалдан тасдиқланган бўлиши шарт. - Бош бошқарманинг «Архитектура шаҳарсозлик кенгашига ўрнатилган қуйидаги тартибда тасдиқлаши керак. - Ер майдонининг шаҳар ҳудудида жойлаштириш (ситуационный план) - Ер майдонининг чегаралари ва қизил чизиқни туширилган 1:500 нисбатдаги топохарида тасдиқлашнинг бош режаси. - Бино ва иншоотларнинг тарз кўринишлари - Бино иншоотларнинг қаватлар тарҳи ва режалари. - Томларнинг плани, пойдеворлар плани, қаватлар қирқими ва қопламалари, стропилалар - Ер майдони ҳолати ва мавжуд бино ва иншоотлар билан боғлиқлиги (развёртка фасадов) суратлар. - Макет ёки тепадан кўриниши (перспектива) Шаҳарсозлик ҳужжатлари «шаҳарсозлик қонунига» тақдим этилишидан аввал қуйидаги шартлар идоралари билан келишилган бўлиши керак: - Шаҳар санитария Давлат эпидемиологик назорат маркази - Шаҳар табиатни муҳофаза қилиш қўмитаси - Шаҳар фавқулотда вазиятлар бошқармаси - Шаҳар Йўл ҳаракати хавфсизлиги бошқармаси - Шаҳар Ёнғин хавфсизлиги бошқармаси - Шаҳар ногиронлар жамияти - Тошкент шаҳар Экспертиза бошқармаси ҳулосаси. - Лозим бўлган тақдирда объектни шаҳар ҳаётидан келиб чиққан ҳолда Тошкент шаҳар ЛИТИИ институти ёки тегишли лойиҳа тасдиқлаш билан келишилади.

1	2
Буюртмачига қўйилаётган талаблар	- Шаҳарсозлик ҳужжатларини белгиланган тартибда Архитектура ва шаҳарсозлик кенгашининг тавсияномаси ва экспертиза хулосаси бўйича кўрсатилган камчиликларни бартараф этади. - Давлат архитектура ва қурилиш назорати инспекциясидан қурилиш ишларини бошлаш учун рухсатнома олади. - Қурилиш ишлари тугагандан сўнг, ҳудуднинг ижро топотасвирини бажариб, Бош бошқарманинг «Қурилишни муҳандислик тармоқлари билан таъминлаш» бўлими орқали келишилади.
Қўшимча талаблар	- Шаҳарсозлик ҳужжатлари ишлаб чиқиш жараёнида қурилиш метёрлари ва қоидалари шу билан бирга, зилзилага бардошлик, ҳамда (ШНҚ 2.07.01-03 шаҳарсозлик нормалари ва қоидалари) талаблари инобатга олинсин. - Шаҳарсозлик ҳужжатлари таркибида шаҳарсозлик ҳужжатлари ишлаб чиқувчи ташкилотнинг лойиҳа ҳужжатларини бажариш учун берилган лицензия нусхаси бўлиши лозим. - Техник-иқтисодий кўрсаткичлар (ТЭП) ҳужжатлари таёрлансин.
Архитектура Режалаштириш Топшириқларига амал қилиш муддати	- Мазкур Архитектура Режалаштириш Топшириқларига амал қилиш муддати қарор амалиётига қадар этиб белгилинади.

«КЕЛИШИЛГАН»

Архитектура-режалаштириш
топшириқлари бўлими бошлиғи

Т.Ибрагимов

Туман бош архитектори


О.Имамов

Архитектура-режалаштириш
топшириғини тузувчи:

Р.Толипов

LOTUS GAZ INVEST

Ma'suliyatli cheklangan
jamiyat

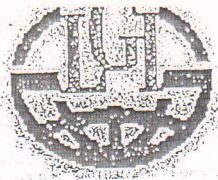

LOTUS GAZ INVEST

Общество с
ограниченной
ответственностью

Р/с: 20208000904421964001 Банк: ДАТ «Асака Банк» Юнусовод Ф-л
МФО: 00963, ИНН (СТИР): 205723619, ОКОНХ: 16180

Адрес: г. Ташкент Алмазарский район ул Уста-Ширин, 124а Инд 100057 Телефон: 241-99-77

№ 76

«12» май 2016 г.

Тошкент шаҳар Архитектура ва қурилиш
Бош бошқармаси Бошлиғига

“LOTUS GAZ INVEST” МЧЖ Сиздан куп қаватли турар бинолари учун
АПЗ-1 ва АПЗ-2 лойиҳасини ишлаб беришингизни сурайди.

Илова: Тошкент шаҳар ҳокими қароридан нусха.

Хурмат билан,

Директор

Максумов Б.Х

53/1184040/

ТОШКЕНТ ШАҲАР
АРХИТЕКТУРА ВА ҚУРИЛИШ
БОШ БОШҚАРМАСИ

Келган кун: 13. 06 2016 г.
15.2005 Рақам билан қабул қилинди

АП
16.06

Р.Томилов
М.Хасанов



«TOSHKENT
BOSH PLANI LOYIHALASH
VA ILMIY TADQIQOT INSTITUTI»
DAVLAT UNITAR KORXONASI

ГОСУДАРСТВЕННОЕ
УНИТАРНОЕ ПРЕДПРИЯТИЕ
«ТАШКЕНТСКИЙ НАУЧНО-
ИССЛЕДОВАТЕЛЬСКИЙ И ПРОЕКТНЫЙ
ИНСТИТУТ ГЕНЕРАЛЬНОГО ПЛАНА

«TOSHKENTBOSHPLANLITI» DUK

20.04.2016 № НПО-1295

Начальнику ГУАС
г. Ташкента
Мухтарходжаеву С.Ш.

На Ваш №19-2/138 от 13.04.2016 г. (Вх. № 1428 от 12.04.2016 г.)

Институт рассмотрел на градостроительной секции научно-технического совета (протокол № 01/15 от 14.04.2016 г.) вопрос отвода земельного участка для строительства многоэтажных жилых домов с размещением объектов торгово-бытового обслуживания в 1-х этажах.

Отводимый участок находится вдоль улицы Паркент на территории двух районов, Мирзо Улугбекского и Яшнабадского.

Институт согласовывает вышеуказанное строительство при выполнении следующих условий:

- учёт градостроительных норм и правил (ШНК 2.07.01-03*), в том числе красных линий и линий застройки ул. Паркент (Г-66.0 м);
- учесть при проектировании ранее отведенные участки значимых объектов;
- соблюдение норм ШНК 2.08.01-05 «Жилые здания»;
- площадь застройки учесть при составлении проекта;
- благоустройство и озеленение придомовых территорий с размещением детских, игровых, хозяйственных площадок и автостоянок на своей территории, согласно нормативам;
- учесть на будущее совместное использование придомовых участков с жителями прилегающих многоэтажных жилых домов, т.е. не должны возводиться какие-либо ограждения;
- согласования проекта и строительства со всеми заинтересованными организациями, в том числе с Гор ГАИ, УПБ ГУВД, ЦГСЭН и Госкомприроды.

Данное согласование выдано для предоставления в Комиссию при Кабинете Министров Республики Узбекистан.

В случае нарушения или невыполнения одного из пунктов настоящего согласования, действие его прекращается.

Приложение: схема БМ

Директор института

Мирзаахмедов Р.Х.

Нач. ЦГЭН Девликамов Р.Х.
Г.А.И. Гашиев В.Ж.
Г.А.И. Юлдашева Ш.С.
Тел. 255 73 54

Ташкент шаҳри
АРХИТЕКТУРА ВА ҚУРИЛИШ
БОШ БОШҚАРМАСИ

Keigon kuni 21.04.2016
28-633 Raqm bilan qabul qilindi



100017, Toshkent shahri, Sharof Rashidov shox ko'chasi, 17 tel: 235-63-99

27/64- sonli
dagi sonliga

«18» IV 2016 yil

Тошкент шаҳар
Архитектура ва қурилиш
бош бошқармаси бошлиғи
С.Ш. Мухтарходжаевга

"Сизнинг 13.04.2016 йилдаги
19-2/138-сонли хатингизга"

Тошкент шаҳар ИИББ Ёнгин хавфсизлиги бошқармаси, Ўзбекистон Республикаси Вазирлар Маҳкамасининг 2013 йил 25 февралдаги 54-сонли қарори талабларини бажариш мақсадида юридик ва жисмоний шахсларга Яшнабод ва М.Улугбек туманларида Паркент кўчаси бўйлаб "Пастки каватларида аҳолига хизмат кўрсатиш мажмуаси бўлган кўп каватли турар жой бинолари"ни қуриш учун ажратилишни режалаштирилаётган ер майdonи ва ушбу ер майdonи бўйича тайёрланган ҳужжатлар ўрганиб чиқилиб, қуйидагиларни тақдиф этади:

- ажратилаётган ҳудудда қурилиш шўъжалланган бино ва иншоотлар ҳамда кўшни ҳудудларда мавжуд бўлган бинолар билан оралик масофаси ШНҚ 2.07.01-03* "Шаҳарсозлик" ҳужжатининг №1-иловасининг №1-жадвали ва банд талаблари. ШНҚ 2.08.01-05 "Турар жой бинолари" асосан сақланишини;

- бино атрофида маҳсуе ва ёнгинга қарши автомобиллари ҳаракатланиши учун энига камидан 6 метрдан кам бўлмаган айланма йўл қолдирилишини;

- ажратилаётган ҳудудда содир бўлиши мумкин бўлган ёнгинларни тезда бартараф этиш мақсадида диаметри 150 мм кам бўлмаган ташки сув тармоғида ер ости сув олгичлар ўрнатилишини;

- ажратилаётган ҳудудда режалаштирилаётган қурилиш ишларнинг бош тархи ҳамда ишчи лойиҳаси амалдаги меъёр ва андозаларга асосланган ҳолда ишлаб чиқилсин, сўнг мазкур ишчи лойиҳа ҳужжатлари ёнгин хавфсизлиги бўйича мажбурий экспертизадан ўтказилишини;

- тақдиф этилаётган ер майdonи юридик ва жисмоний шахсларга ажратилгандан сўнг юқорида кўрсатиб ўтилган тадбирларни бажариш учун ҳат орқали юборилишини.


Қурилиш ишлари режалаштирилган ҳудуди бўйича ишлаб чиқилган бош тархи ва ишчи лойиҳа ҳужжатлари ишлаб чиқилгандан сўнг қурилиш ишлари бошланмасдан олдин ўрганиб чиқиш учун Давлат ёнгин хавфсизлиги хизматида тақдим этилиши тавсия этилади.

Ушбу ҳуқосани амал қилиш муддати бир йил бўлиб, юқорида кўрсатишган тадбирлардан бири бажарилмаган тақдирда ўз қучини йўқотган ҳисобланади.

Бошқарма бошлиғи

изборчи:
Б.М.Мансуров

Д.Д.Тиллаходжаев

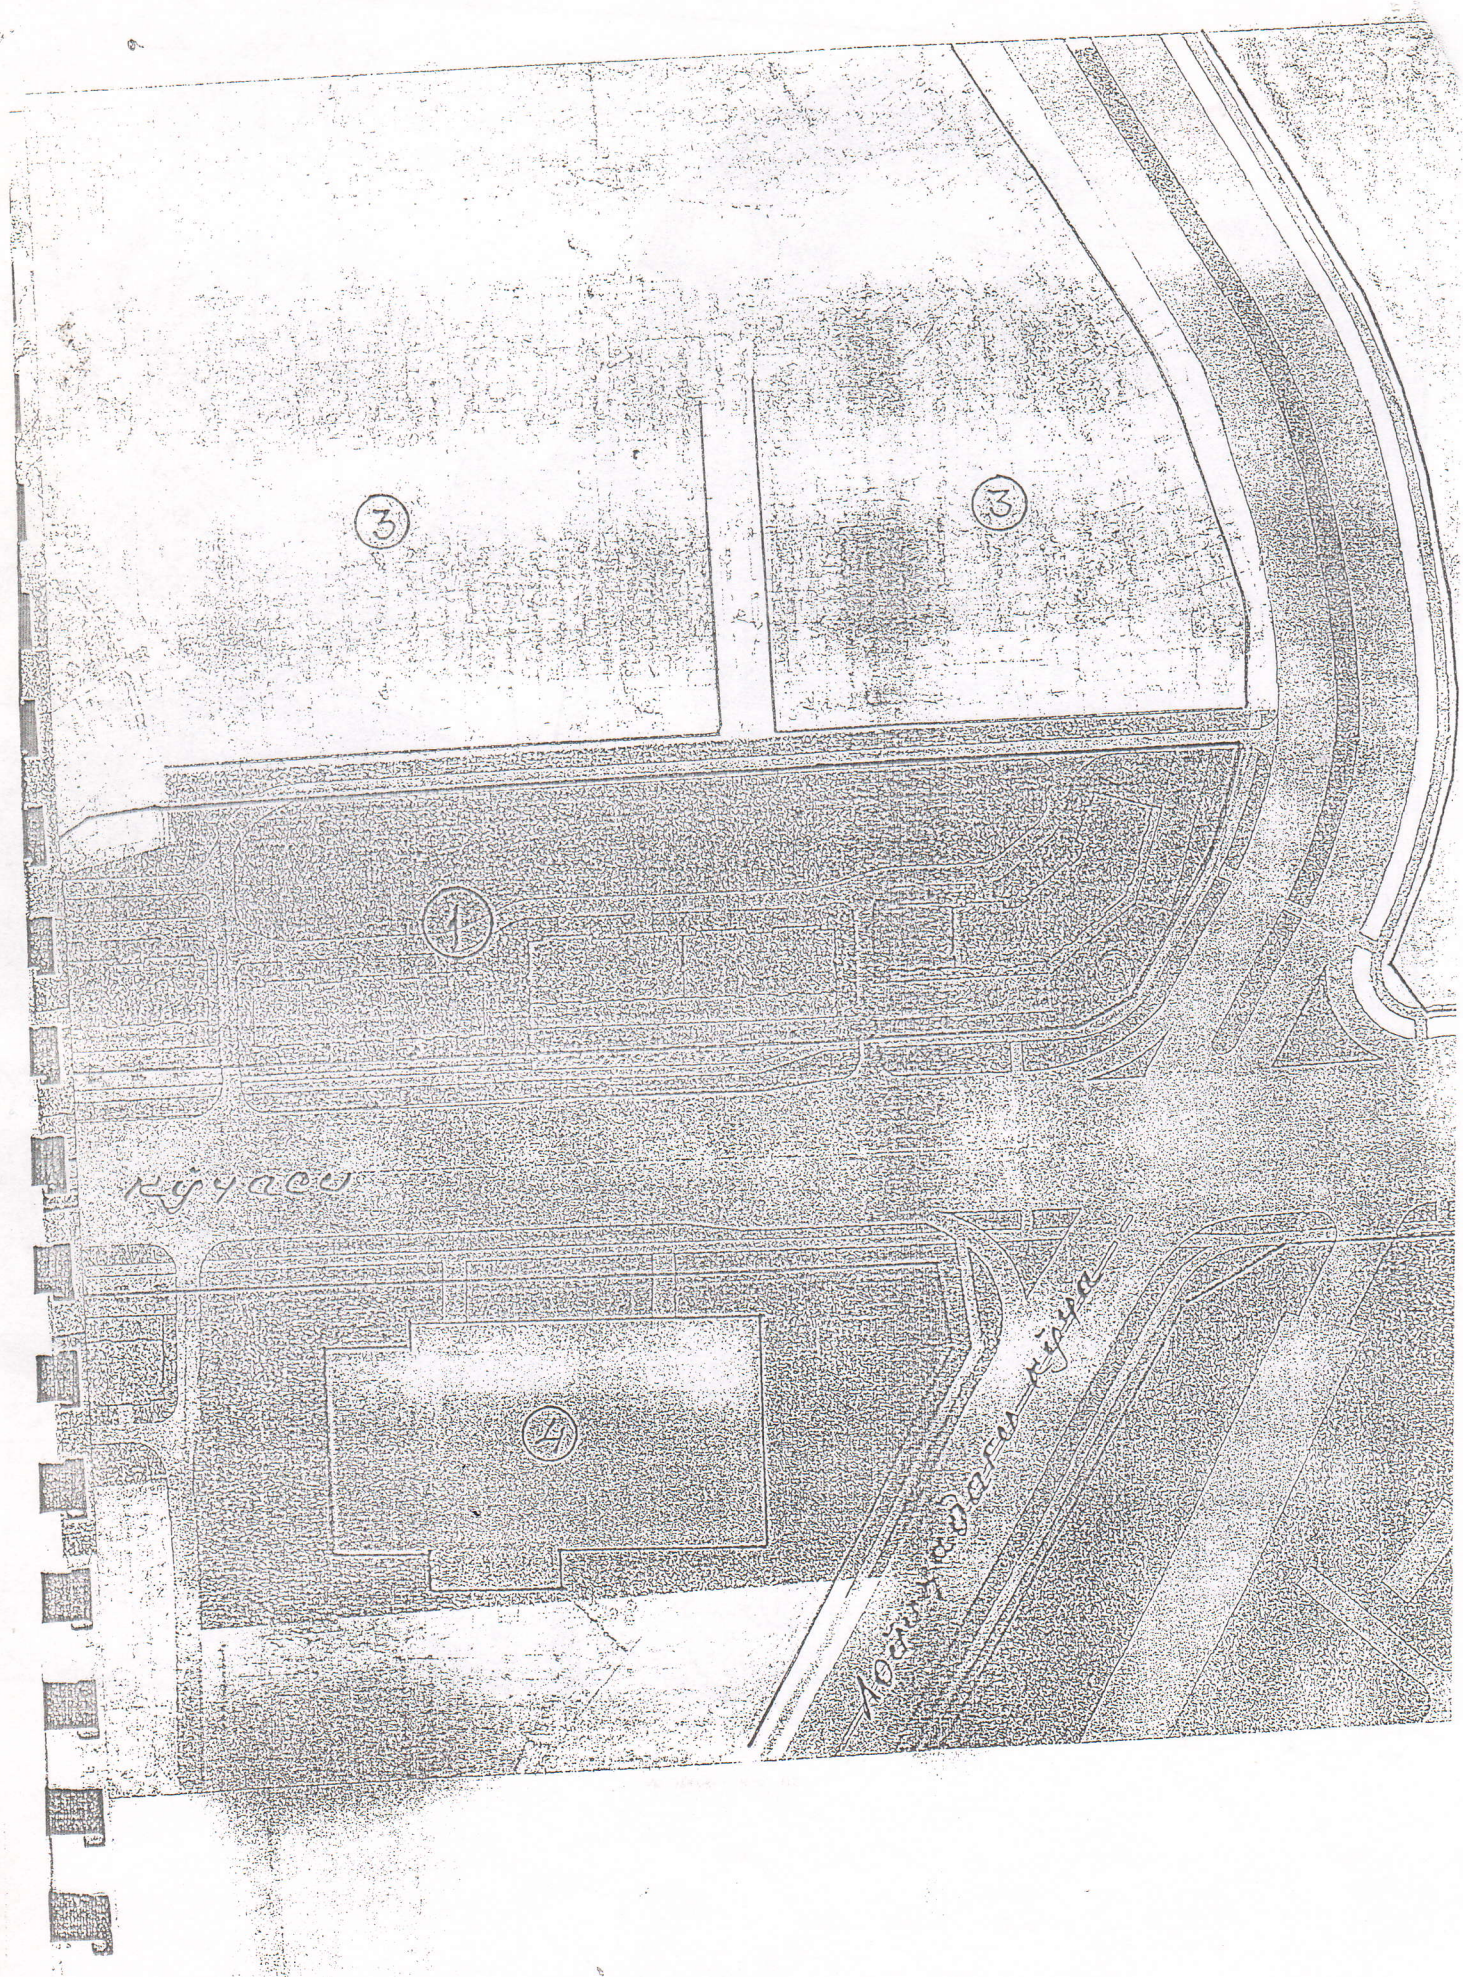

3


3

1

4

Kыyaccy

100m

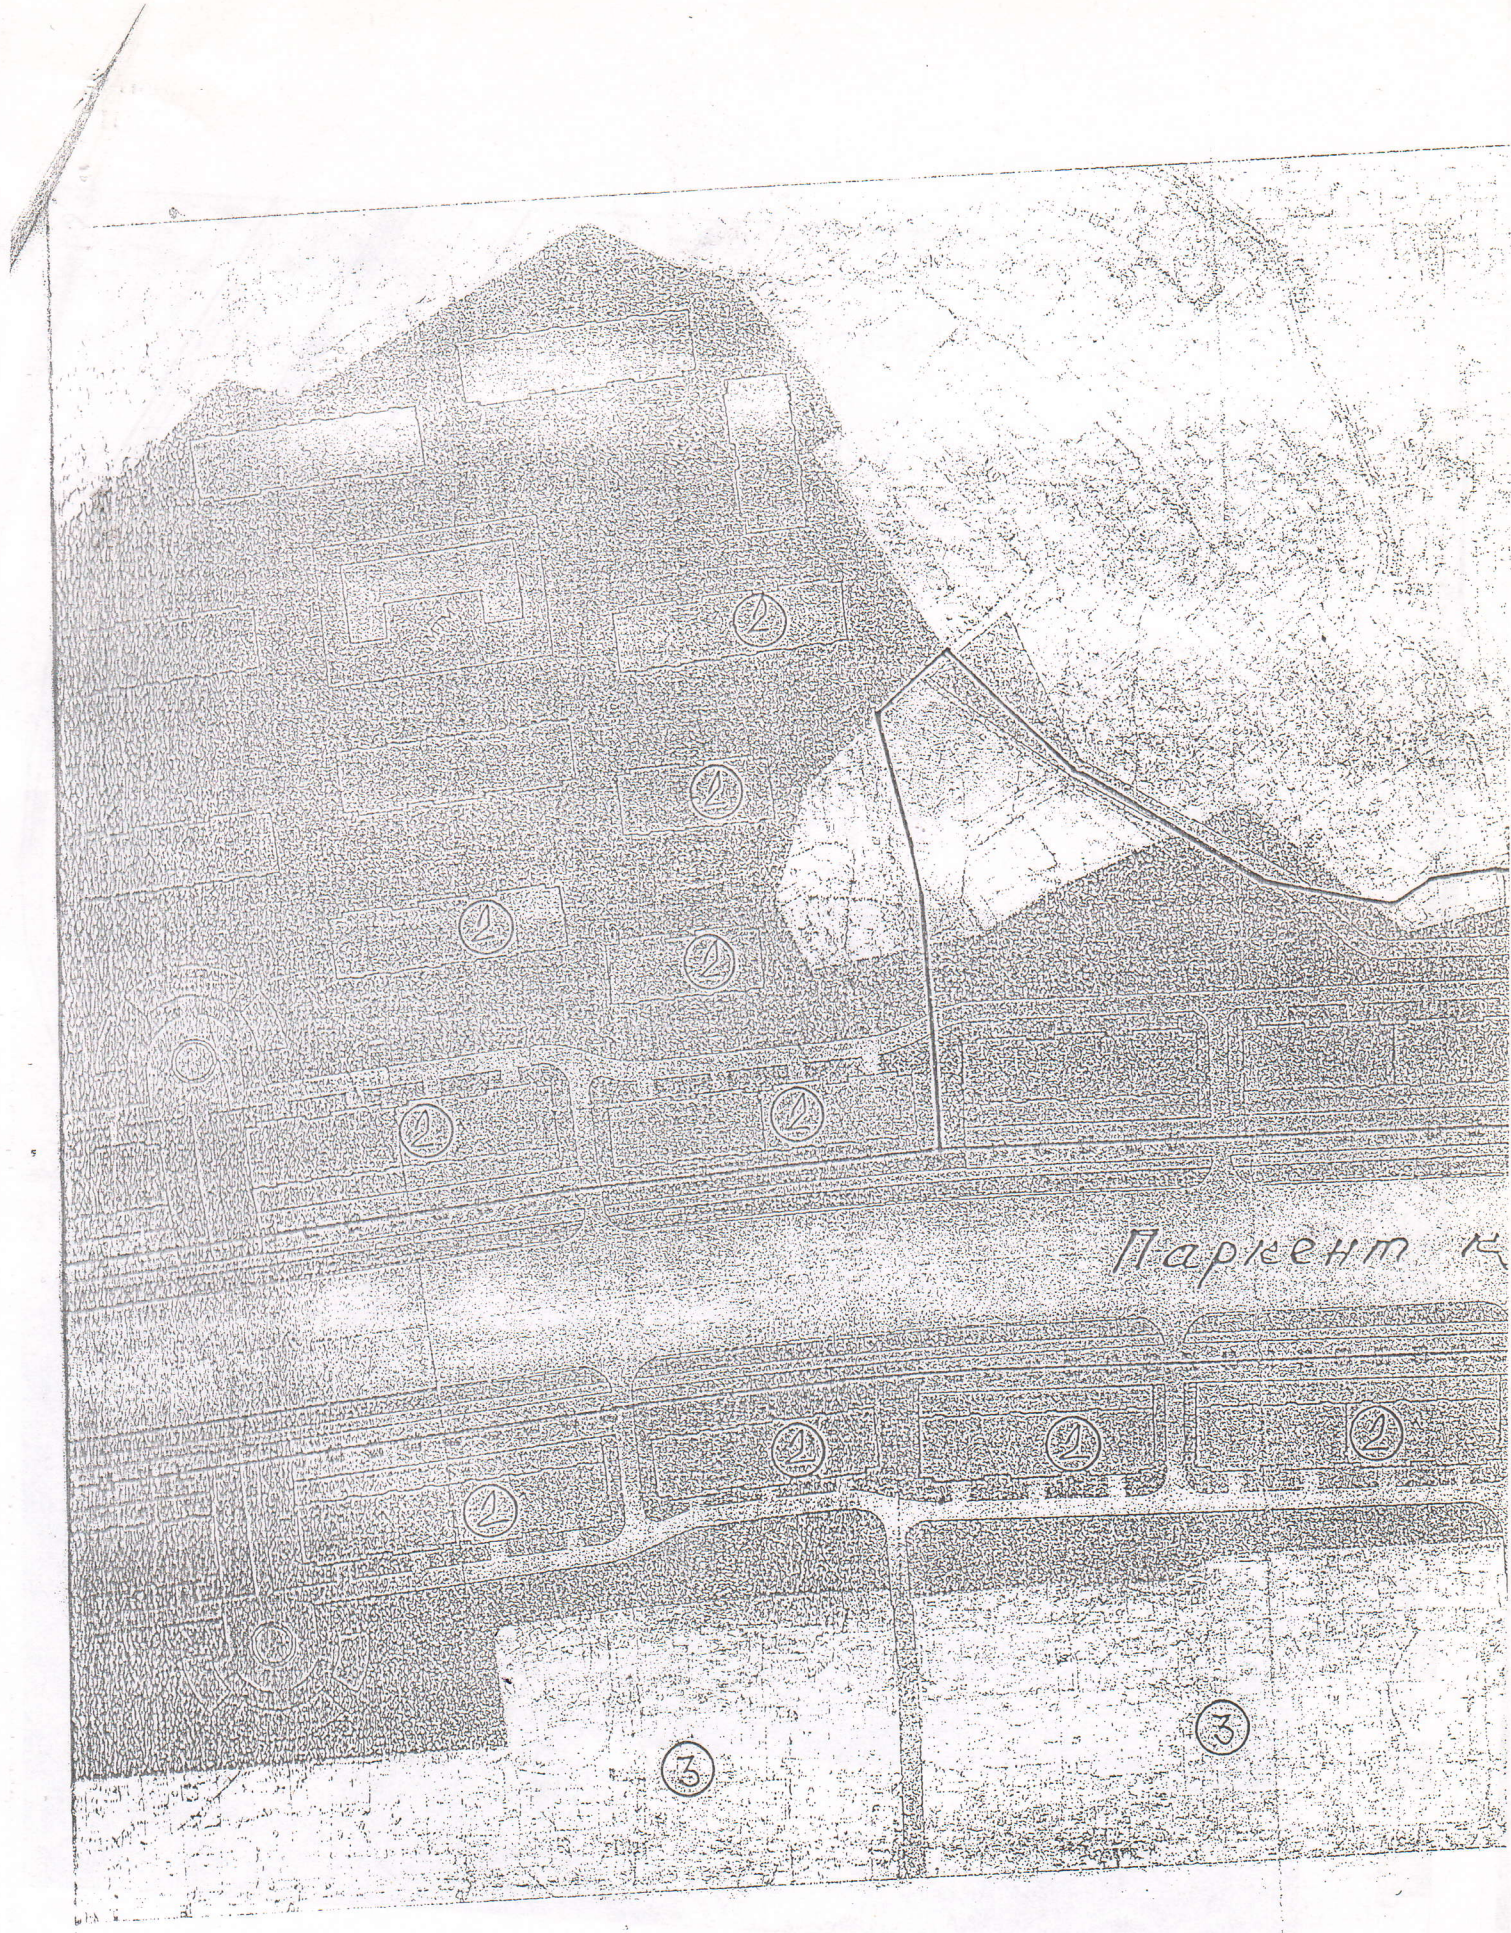

Паркент к

3

3

2

2

2

2

2

2

2




2

2

2

ТАЪРИФНОМА

1. «LOTUS GAZ INVEST» масъулияти чекланган жамиятига пастки қаватида савдо ва маиший хизмат кўрсатиш мажмуаси жойлашган кўп қаватли турар-жой бинолари қуриш учун, I-индекс орқали шаҳарсозлик ҳужжатларини ишлаб чиқиш учун кўрсатилган ер майдонлари.
2. Лойиҳалаштирилаётган ва қурилаётган кўп қаватли турар-жой бинолари.
3. Якка тартибдаги уй-жой бинолари.
4. Савдо маркази мажмуаси.

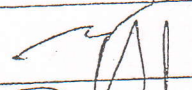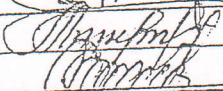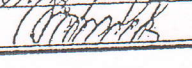Тошкент шаҳар ҳокимияти ижроия Маҳкамаси		
Архитектура ва қурилиш Бош бошқармаси		
Архитектура режалаштириш топшириғи		
Буюртмачи:		
«LOTUS GAZ INVEST» масъулияти чекланган жамияти.		
Объект: Пастки қаватида савдо ва маиший хизмат кўрсатиш мажмуаси жойлашган кўп қаватли турар-жой бинолари қуриш учун.		
Ўлчови 1: 2000		
АРТ бўлими бошлиғи		Т.Ибрагимов
Туман архитектори		О.Имамов
Ишлаб чиқди		Р.Толипов
Кўчирди		Г.Сагдуллаева



QARORI

RESPUBLIKA UZBEKISTAN
Р E Ш Е Н И Е
ХОКИМА ГОРОДА ТАШКЕНТА

№ 395

2016 й 4 май

Тошкент шаҳрининг марказий қисмида кўп қаватли
тура-жой бинолари қуриш учун ер майдонлари
ажратиб бериш ҳақида

Ўзбекистон Республикаси Хукуматининг қарорларини ва
Раёвнинг қўрсатмаларини ижросини таъминлаш ҳамда Тошкент
шаҳрининг бош режаси талабларини таъбиқ этиш мақсадида, шунингдек,
Тошкент шаҳрининг марказий қисмида янги аylanаларга таянган
ҳолда, замонавий кўп қаватли тура-жойлар мавзесини ташкил этиш
мақсадида, Тошкент шаҳрида ер участкаларини ажратиб амалиётини
ўрганиш Комиссиясининг 2016 йил 2 майдаги 86-сонли баённомасига
асосан, юридик шахсларнинг мурожаатномаларини кўриб чиқиш

Қ А Р О Р Қ И Л А М А Н

1. Мирзо Улуғбек ва Яшнобод туманларидан кесиб ўтувчи Паркент
кўчаси бўйида иловада кўрсатилган юридик шахсларга (ойиқа асосида)
пастки қаватда савдо ва маиший хизмат кўрсатиш мажмуаси жойлашган
кўп қаватли тура-жой бинолари қуриш учун (четгара режаси илова
қилинади) ер майдонлари доимий фойдаланишга ажратиб берилсин.

2. Иловада кўрсатилган юридик шахслар:

Архитектура ва қурилиш бош бошқармасига архитектура
режалаштириш топшириқларини тузиш чикиш учун буюртмалар
берилсин.

Лойиҳалаш учун ер ости муҳандислик иншоотларининг ижро
сурати туширилган 1:500 нисбатдаги топографик харита ва геологик
хулосалар ишлаб чиқиш учун «Қурилишда муҳандислик қидирувлари,
геоахборот ва шаҳарсозлик кадастри давлат институт» Давлат унитар
корхонасининг Тошкент шаҳар шўба корхонасига буюртмалар
берилсин.

Ажратилган ер майдонларини Тошкент шаҳар Ер ресурслари ва
давлат кадастри бошқармасига рўйхатдан ўтказиш учун буюртмалар
берилсин.

Лойиқа-смета ҳужжатларини тайёрлаш учун лойиҳалаш ташкиоти
билан ўрнатилган тартибда шартномалар тузилиш ҳамда лойиқа-смета

ҳужжатларини мутасадди ташкилотларга тақдим этилисин.

Мазкур ҳудудларда жойлашган муҳандислик тармоқларини
қуририш ёки муҳофаза ҳудудини сақлаб қолтириш ишлари ўз маблаглари
ҳисобидан амалга оширилиши йинобатга олтинсин.

Қурилиш ишлари тулаганидан сўнг, ер ости муҳандислик
иншоотларининг ижро сурати туширилган 1:500 нисбатдаги топографик
хариталари, «Қурилишда муҳандислик қидирувлари, геоахборот ва
шаҳарсозлик кадастри давлат институт» Давлат унитар корхонасининг
Тошкент шаҳар шўба корхонасига топширилисин.

3. Ўзбекистон Республикаси «Ер кодекси»нинг 4-6-б, 36-моддасига
кўрсатиб ўтилган ҳолатлар юзата келганда, ушбу қарор беқор қилиниши
ҳақида огоҳлантирилисин.

4. Ушбу қарорнинг бажарилишини назорат қилиш Тошкент шаҳар
ҳокимиятининг Уринбосари В.Раҳмонов зиммасига юклатилисин.



[Signature]

Р.Усманов

ТОШКЕНТ ШАҲРИ ИЖТИМОИЯТ
2016 йил 4 июлдаги
385 -сонли қарорига илова

Мирзо Улуғбек ва Яшнобод туманидаги янги ўсган Паркент кўчаси бўйида
(сўбига 2000000) қўй қилинган турар-жой бинолари қўйиш учун юридик
шаклларида ажратилган ер майдонлари
РЎЙҲАТИ

№	Мавзиви	Юридик ва жисмоний шахслар	ер майдони (гектар)
1.	Мирзо Улуғбек тумани Паркент кўчаси бўйида	«KAFIL INVEST» масъулияти чекланган жамияти	0,83 га
2.	Мирзо Улуғбек тумани Паркент кўчаси бўйида	«OLCHAZOR» акциядорлик жамияти	0,77 га
3.	Мирзо Улуғбек тумани Паркент кўчаси бўйида	«ALBERO EXCLUSIVE» масъулияти чекланган жамияти	0,42 га
4.	Мирзо Улуғбек тумани Паркент кўчаси бўйида	«MAKON CAPITAL INVEST» масъулияти чекланган жамияти	0,22 га
5.	Мирзо Улуғбек тумани Паркент кўчаси бўйида	«GOLD SAND SERVICE» масъулияти чекланган жамияти	1,25 га
6.	Мирзо Улуғбек тумани Паркент кўчаси бўйида	«UNIVERSAL PLYUS LISER» масъулияти чекланган жамияти	0,51 га
7.	Мирзо Улуғбек тумани Паркент кўчаси бўйида	«ABSOLUTE BUSINESS TRADE» хусусий корхона	1,87 га
8.	Мирзо Улуғбек тумани Паркент кўчаси бўйида	«VITA ALLIANCE» масъулияти чекланган жамияти	0,68 га
9.	Мирзо Улуғбек тумани Паркент кўчаси бўйида	«LOTUS/GAZ INVEST» масъулияти чекланган жамияти	3,57 га
10.	Яшнобод тумани Паркент кўчаси бўйида	«ASR XONCHORBOG» хусусий корхонаси	1,23 га
11.	Яшнобод тумани Паркент кўчаси бўйида	«RENAISSANCE UY-JOY QURILISH» масъулияти чекланган жамияти	1,10 га
12.	Яшнобод тумани Паркент кўчаси бўйида	«TEXTELE JAVELIN» масъулияти чекланган жамияти	0,30 га
	Жами		12,75 га