



Ўзбекистон
Республикаси
Қурилиш вазирлиги

№ 4028-9162-0ce5-5d40-60f6-4599-7250
Хужжат яратилинган сана: 2022-02-16
Ариза рақами: 46742594

Хужжат берилган: GIPPER SIMMETRIYA
Қабул қилувчининг идентификация рақами: 304339490


Объектни қайта ихтисослаштириш ва реконструкция қилишга РУХСАТНОМА

16.02.2022 16:51 даги 1726290-36581-сон

Нотурар жой тоифасидан турар жой тоифасига ўтказиш учун

1.	Кўриб чиқган ташкилот:	Яшнобод тумани қурилиш бўлими
2.	Объектнинг ишлар бажариладиган қисми:	Тўлиқ
3.	Объект номи:	База, пластик махсулотлари ишлаб чиқариш цехи, маъмурий ва ёрдамчи бино
4.	Объект манзили:	Тошкент шаҳри, Яшнобод тумани, Ахсикат кўчаси, 177 уй
5.	Объектнинг ер майдони:	15233 кв. м
6.	Объектнинг қурилиш майдони:	7431 кв. м
7.	Кадастр хужжатининг реквизитлари:	10:04:02:01:02:0034
8.	Қуйидаги ишларни бажариш учун рухсат берилди:	Ўзбекистон Республикаси Президентининг 11.03.2021 йилдаги ПФ-6186-сон Фармон ижросини таъминлаш мақсадида ҳамда Тошкент шаҳар Қурилиш бош бошқармаси ҳузуридаги 04.02.2022 йилдаги Архитектура-шаҳарсозлик Кенгаши йиғилишининг 5-сонли баёнига асосан мавжуд объектни пастки қаватларида савдо ва маиший хизмат кўрсатиш бўлган кўп қаватли турар-жой бинолари сифатида ихтисослаштириб, реконструкция қилиниб қисман субсидияга бериш учун
9.	Мутахассис:	Эшматов Э

«Тошкент шаҳар ер тузиш ва кўчмас мулк кадастри» Давлат корхонаси
 ЕР УЧАСТКАСИ ЖОЙЛАШГАН ХУДУД ТАФСИЛОТИ
 Яшнобод тумани, Ахсикат кўчаси, 177-уй
 Нисбат: 1:2000

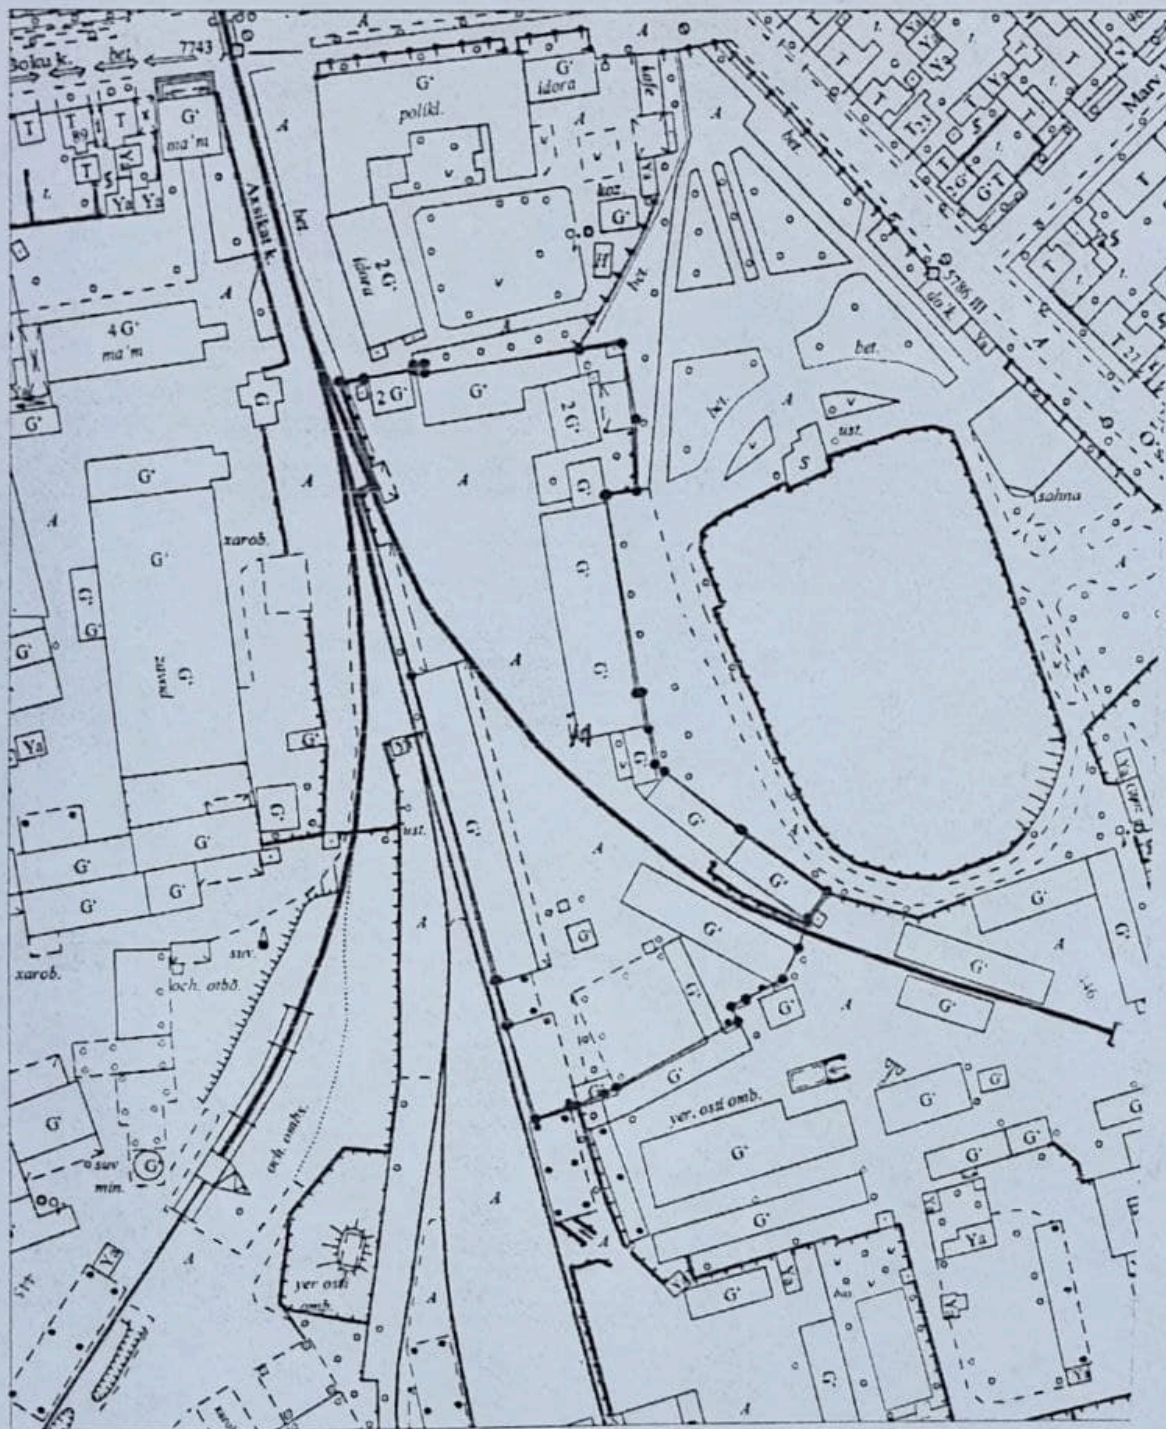

Ижрочи: Собиров Р.Р. Собиров Р.Р.

Эслатма:

- А. Буюртмачи томонидан архитектура-режалаштириш топшириғи ишлаб чиқилишини таъминланиши;
- В. Лойиҳа ташкилоти томонидан лойиҳа-смета ҳужжатлар ваколатли орган билан келишилишини таъминлаш;
- С. Қурилиши (реконструкцияси) тугалланган бино ва иншоотлар фойдаланишга қабул қилиниши лозим

ESHMATOV ELYOR XAYTBOYEVICH

Мазкур ҳужжат Вазирлар Маҳкамасининг 2017 йил 15 сентябрдаги 728-сон қарори билан тасдиқланган Ўзбекистон Республикаси Ягона интерактив давлат хизматлари портали тўғрисидаги низомга мувофиқ шакллантирилган электрон ҳужжатнинг нусхаси ҳисобланади. Электрон ҳужжатнинг нусхасида кўрсатилган маълумотлар тўғрилигини текшириш учун gero.gov.uz веб-сайтига ўтинг ва электрон ҳужжатнинг ноёб рақамини киритинг ёки мобил телефон ёрдамида QR-кодни сканер қилинг. Диққат! Вазирлар Маҳкамасининг 2017 йил 15 сентябрдаги 728-сон қарорига мувофиқ электрон ҳужжатлардаги маълумотлар қонуний ҳисобланади. Давлат органларига Ягона порталда шакллантирилган электрон ҳужжатларнинг нусхаларини қабул қилишни рад этишлари қатъиян тақиқланган.

2808

